


1. Разрезы 1-1, 2-2 смотри альбом 103-01-КР


инв. № подл. 103  
подпись и дата  
замен инв. №

|            |            |      |        |                    |  |   |      |        |
|------------|------------|------|--------|--------------------|--|---|------|--------|
|            |            |      |        |                    | 103-01-АР  |   |      |        |
|            |            |      |        |                    | Многоэтажный многоквартирный жилой дом<br>по ул. Толстого в г. Глазове |   |      |        |
| Изм.       | Коп. уч.   | Лист | № док. | Подпись            | Дата   | стадия  | лист | листов |
| Разработал | Хузяметова |      |        | <i>[Signature]</i> |  | П   | 7    | 13     |
| Н.Контроль | Жарова     |      |        | <i>[Signature]</i> |  | План 1-го этажа                                       |      |        |
| Проверил   | Глазырин   |      |        | <i>[Signature]</i> |  | Проектная организация<br>ООО "РК Проект"<br>г. Ижевск |      |        |

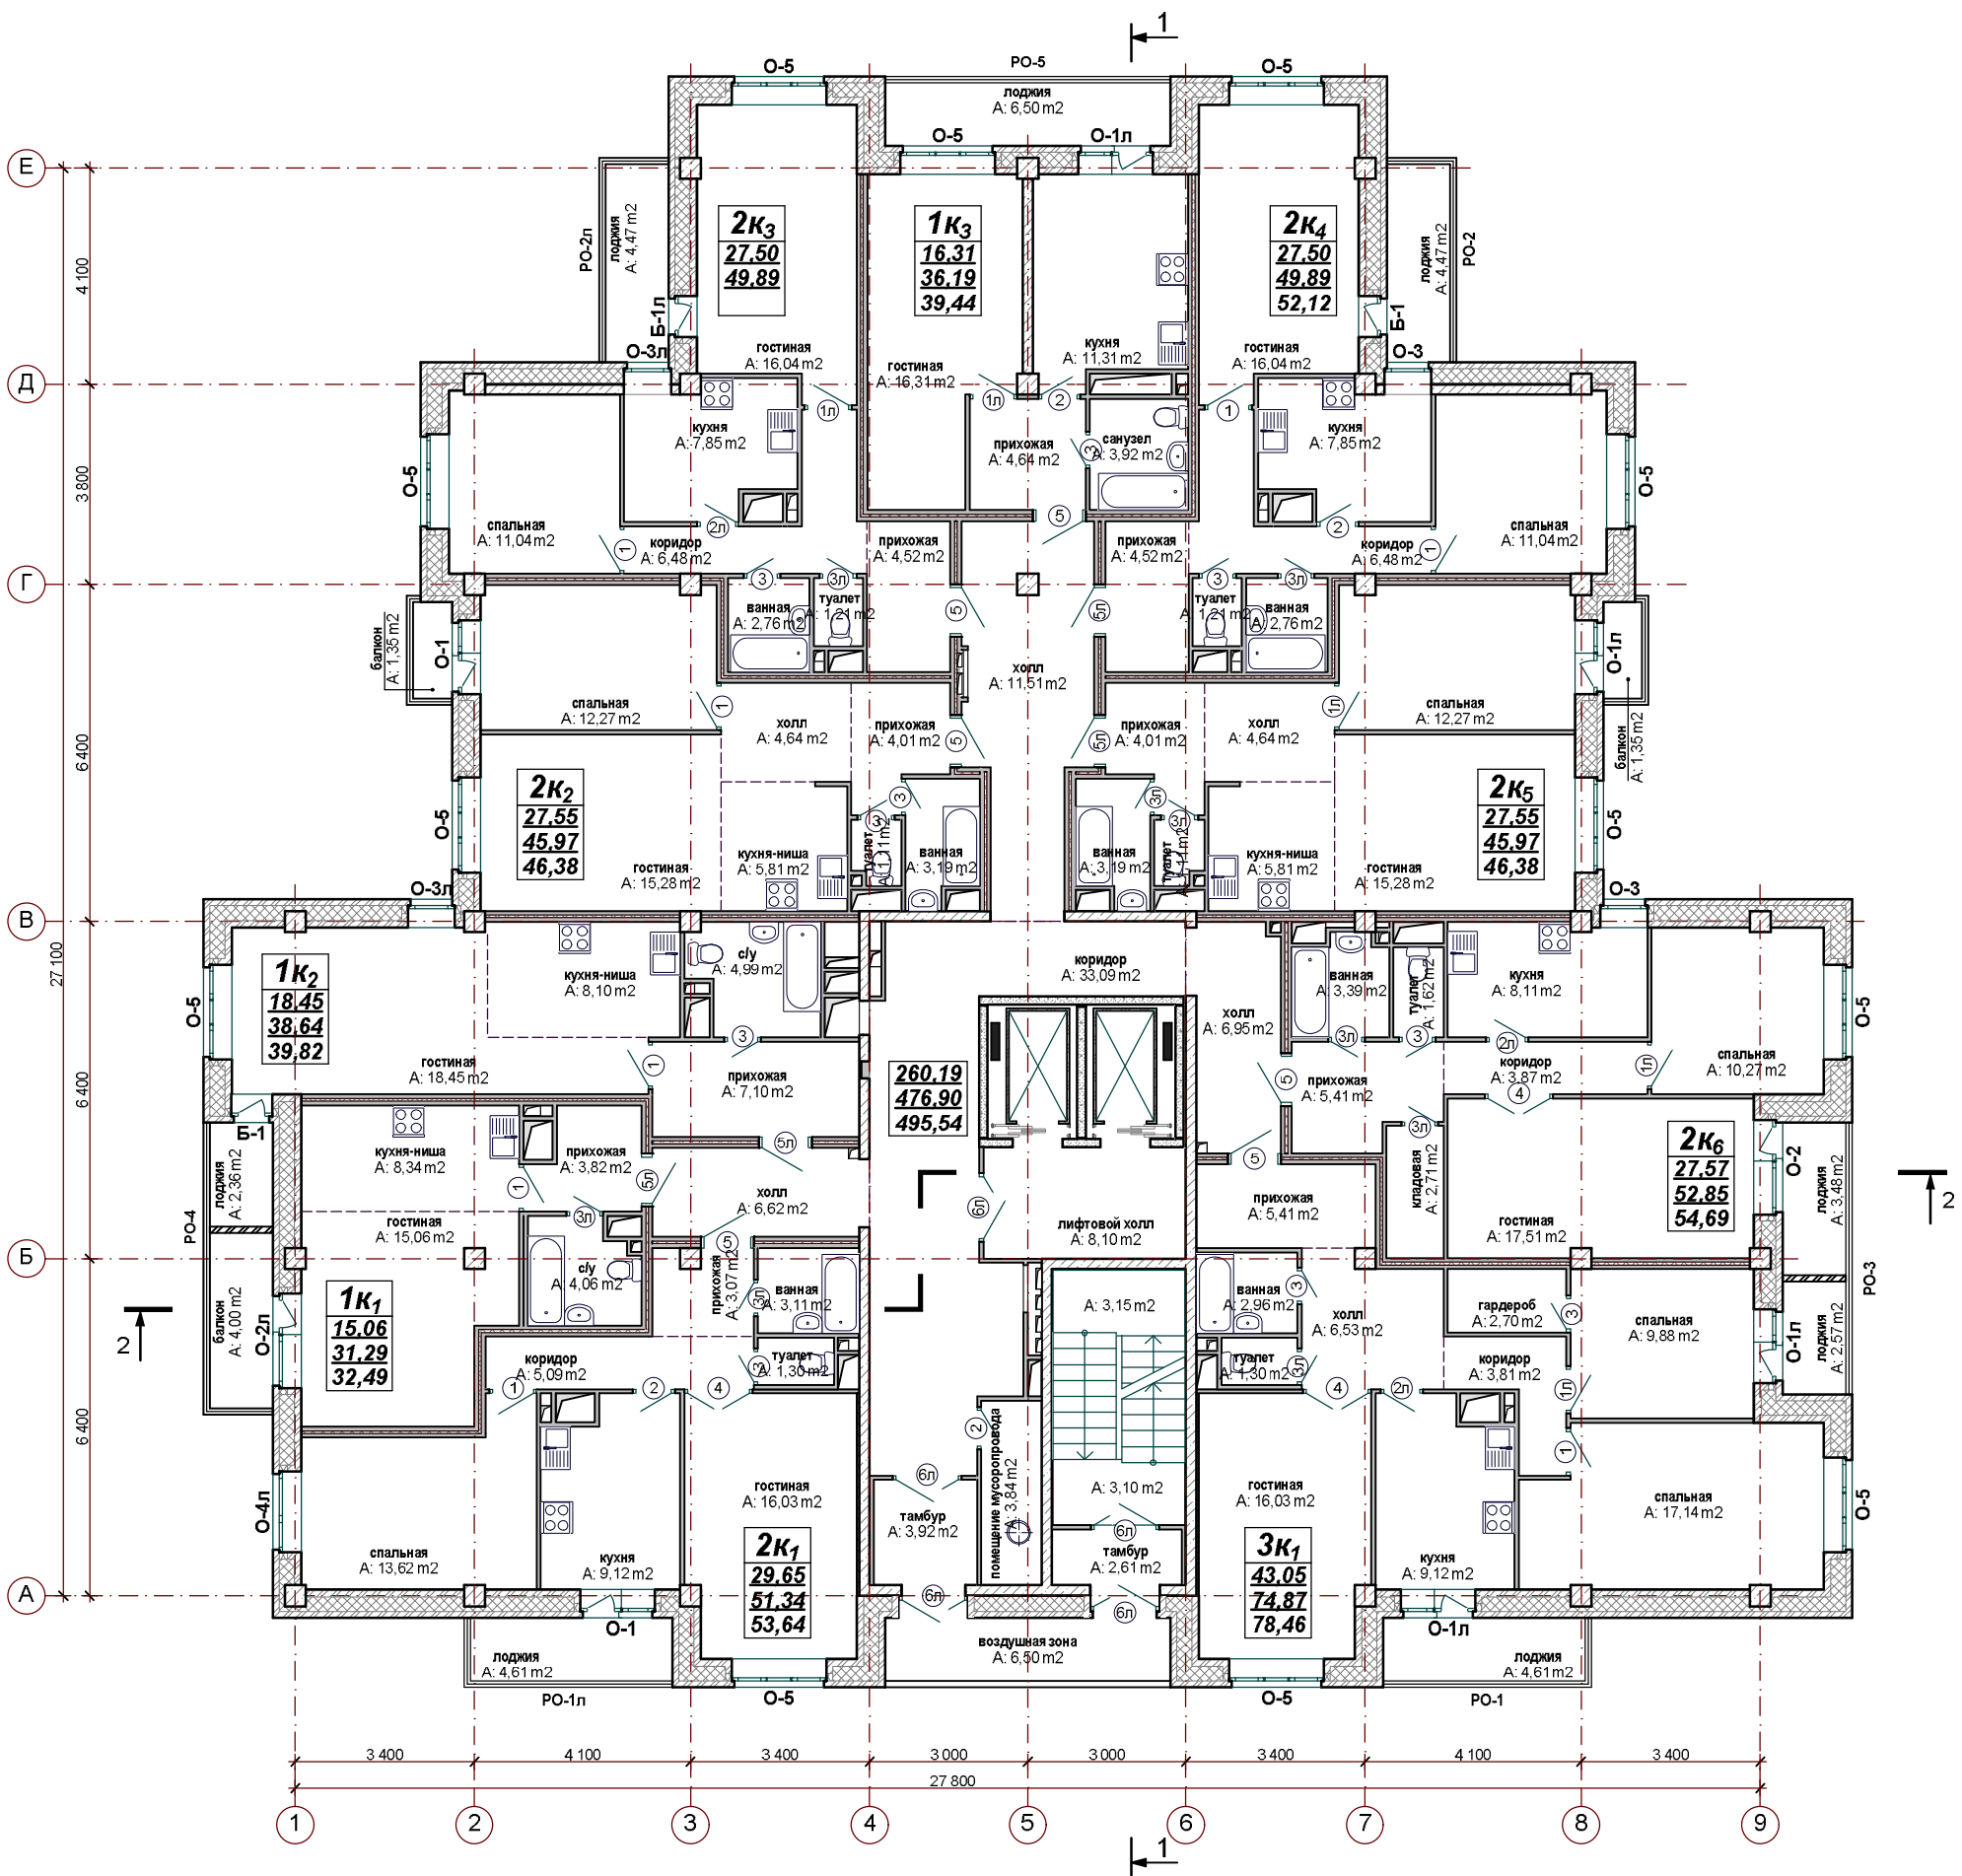

1. Разрезы 1-1, 2-2 смотри альбом 103-01-КР

|            |            |      |        |                    |  |   |      |        |
|------------|------------|------|--------|--------------------|--|---|------|--------|
|            |            |      |        |                    | 103-01-AP  |   |      |        |
|            |            |      |        |                    | Многоэтажный многоквартирный жилой дом<br>по ул. Толстого в г. Глазове |   |      |        |
| Изм.       | Коп. уч.   | Лист | № док. | Подпись            | Дата   | стадия  | лист | листов |
| Разработал | Хузяметова |      |        | <i>[Signature]</i> |  | П   | 8    | 13     |
| Н.Контроль | Жарова     |      |        | <i>[Signature]</i> |  | Проектная организация<br>ООО "РК Проект"<br>г. Ижевск |      |        |
| Проверил   | Глазырин   |      |        | <i>[Signature]</i> |  | План 2-4 этажей                                       |      |        |

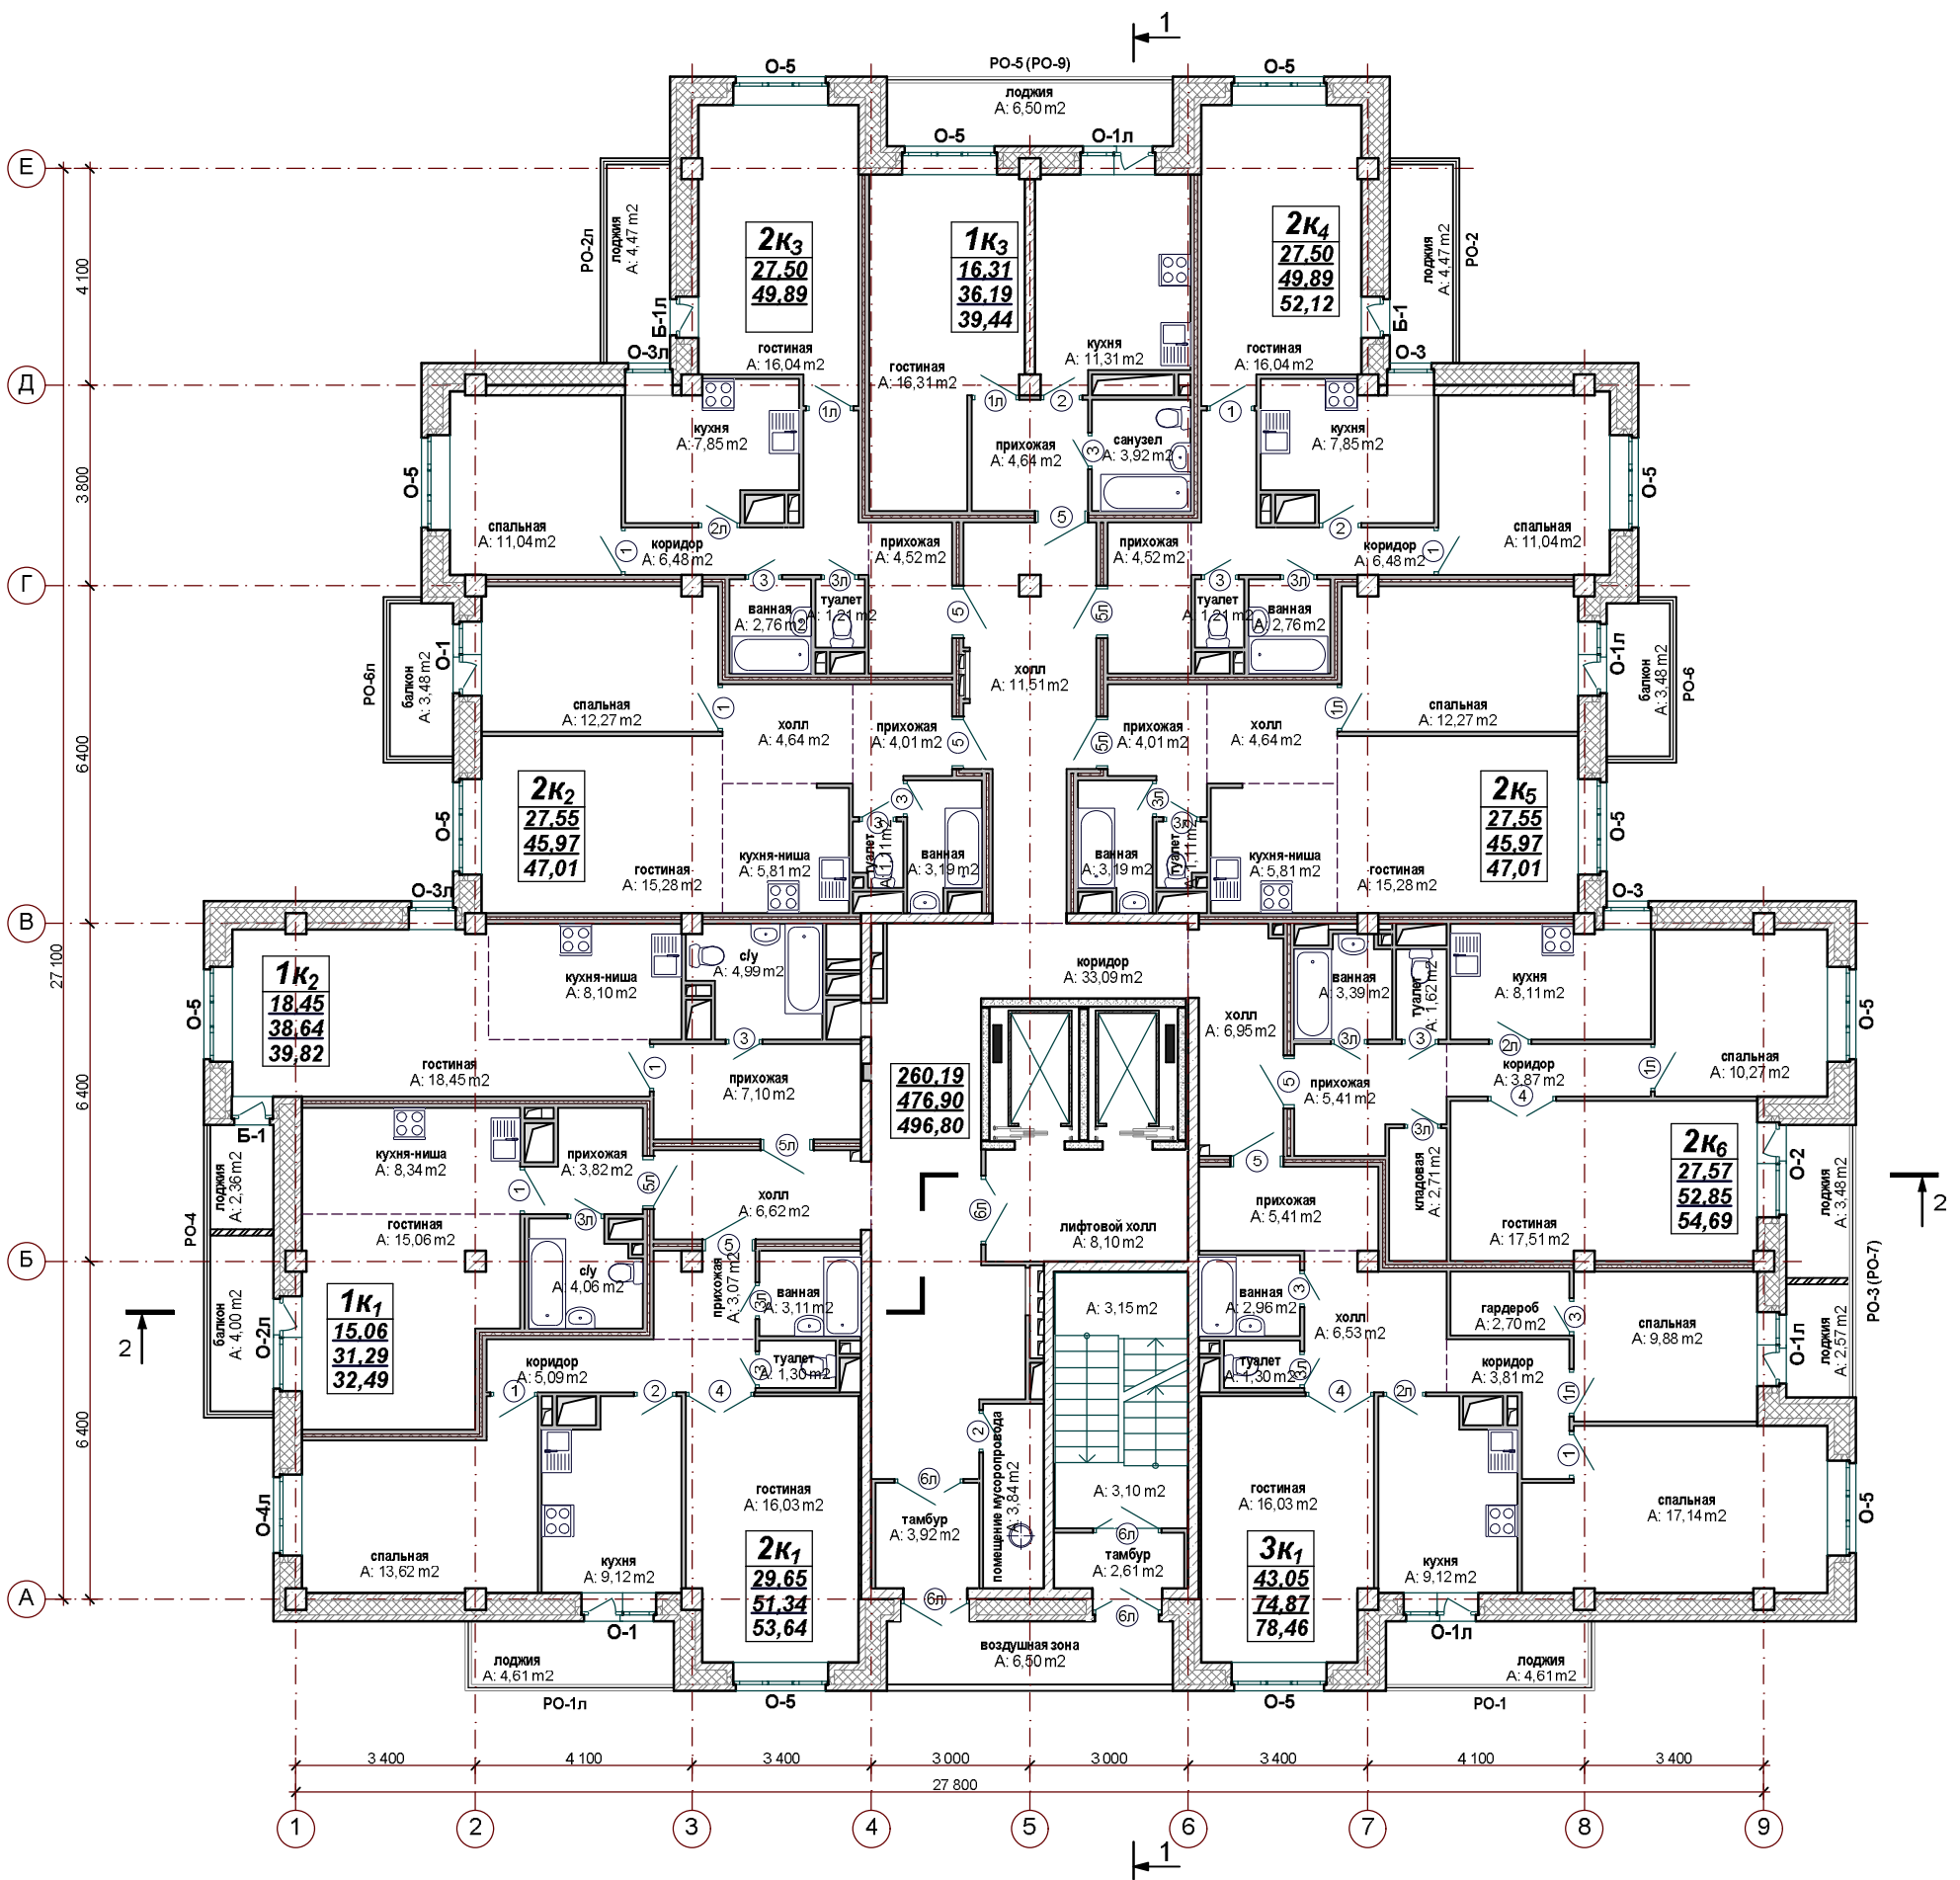

1. Разрезы 1-1, 2-2 смотри альбом 103-01-КР

|            |            |      |        |                    |  |   |      |        |
|------------|------------|------|--------|--------------------|--|---|------|--------|
|            |            |      |        |                    | 103-01-АР  |   |      |        |
|            |            |      |        |                    | Многоэтажный многоквартирный жилой дом<br>по ул. Толстого в г. Глазове |   |      |        |
| Изм.       | Коп. уч.   | Лист | № док. | Подпись            | Дата   | стадия  | лист | листов |
| Разработал | Хузяметова |      |        | <i>[Signature]</i> |  | П   | 9    | 13     |
| Н.Контроль | Жарова     |      |        | <i>[Signature]</i> |  | План 5-17 этажей  |      |        |
| Проверил   | Глазырин   |      |        | <i>[Signature]</i> |  |   |      |        |
|            |            |      |        |                    |  |  Проектная организация<br>ООО "РК Проект"<br>г. Ижевск |      |        |